



План 2-спальної квартири
 Тип 2
 4,5,6,7-й поверх
 секція 3.1

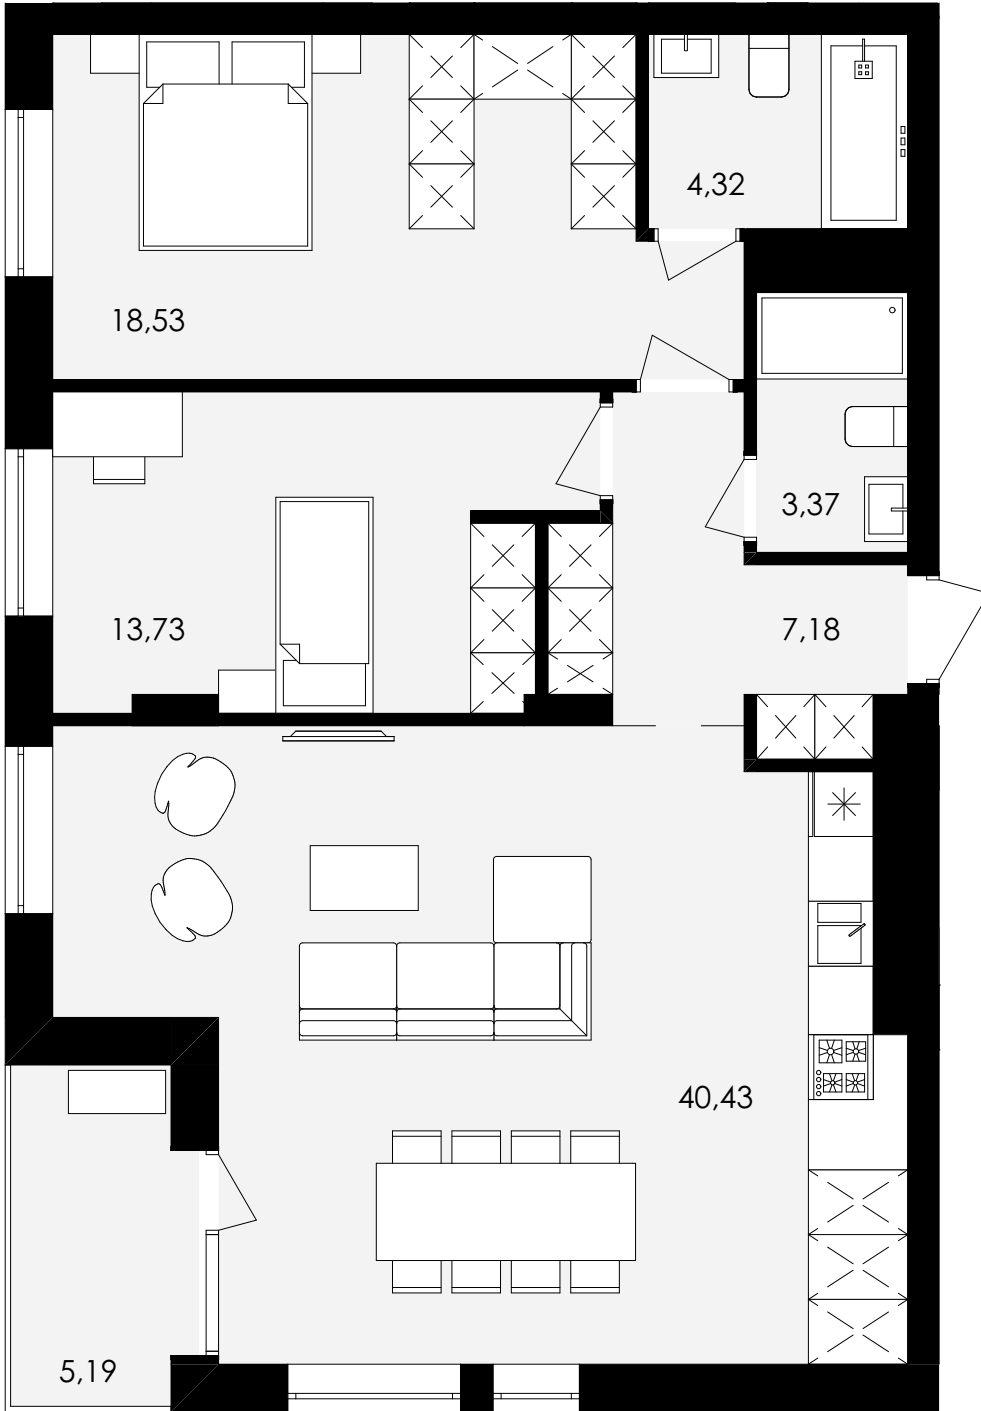

Експлікація площі приміщень

№	Назва приміщення	Площа м.кв.
1	Передпокій	7,18
2	Кімната студія із кухнею	40,43
3	Спальня 1	18,53
4	Спальня 2	13,73
5	Санвузол 1	4,32
6	Санвузол 2	3,37
7	Балкон	5,19
	Загальна площа	89,12

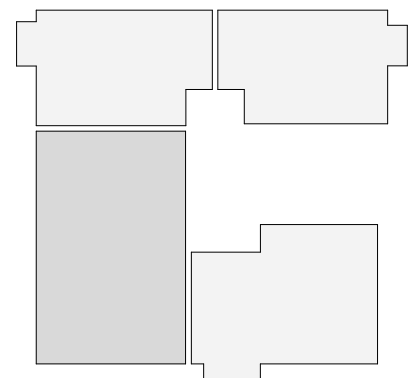

В процесі будівництва можуть змінитись
 технічні характеристики