


# Секція 3.3 / 2,3,4,5,6 поверх

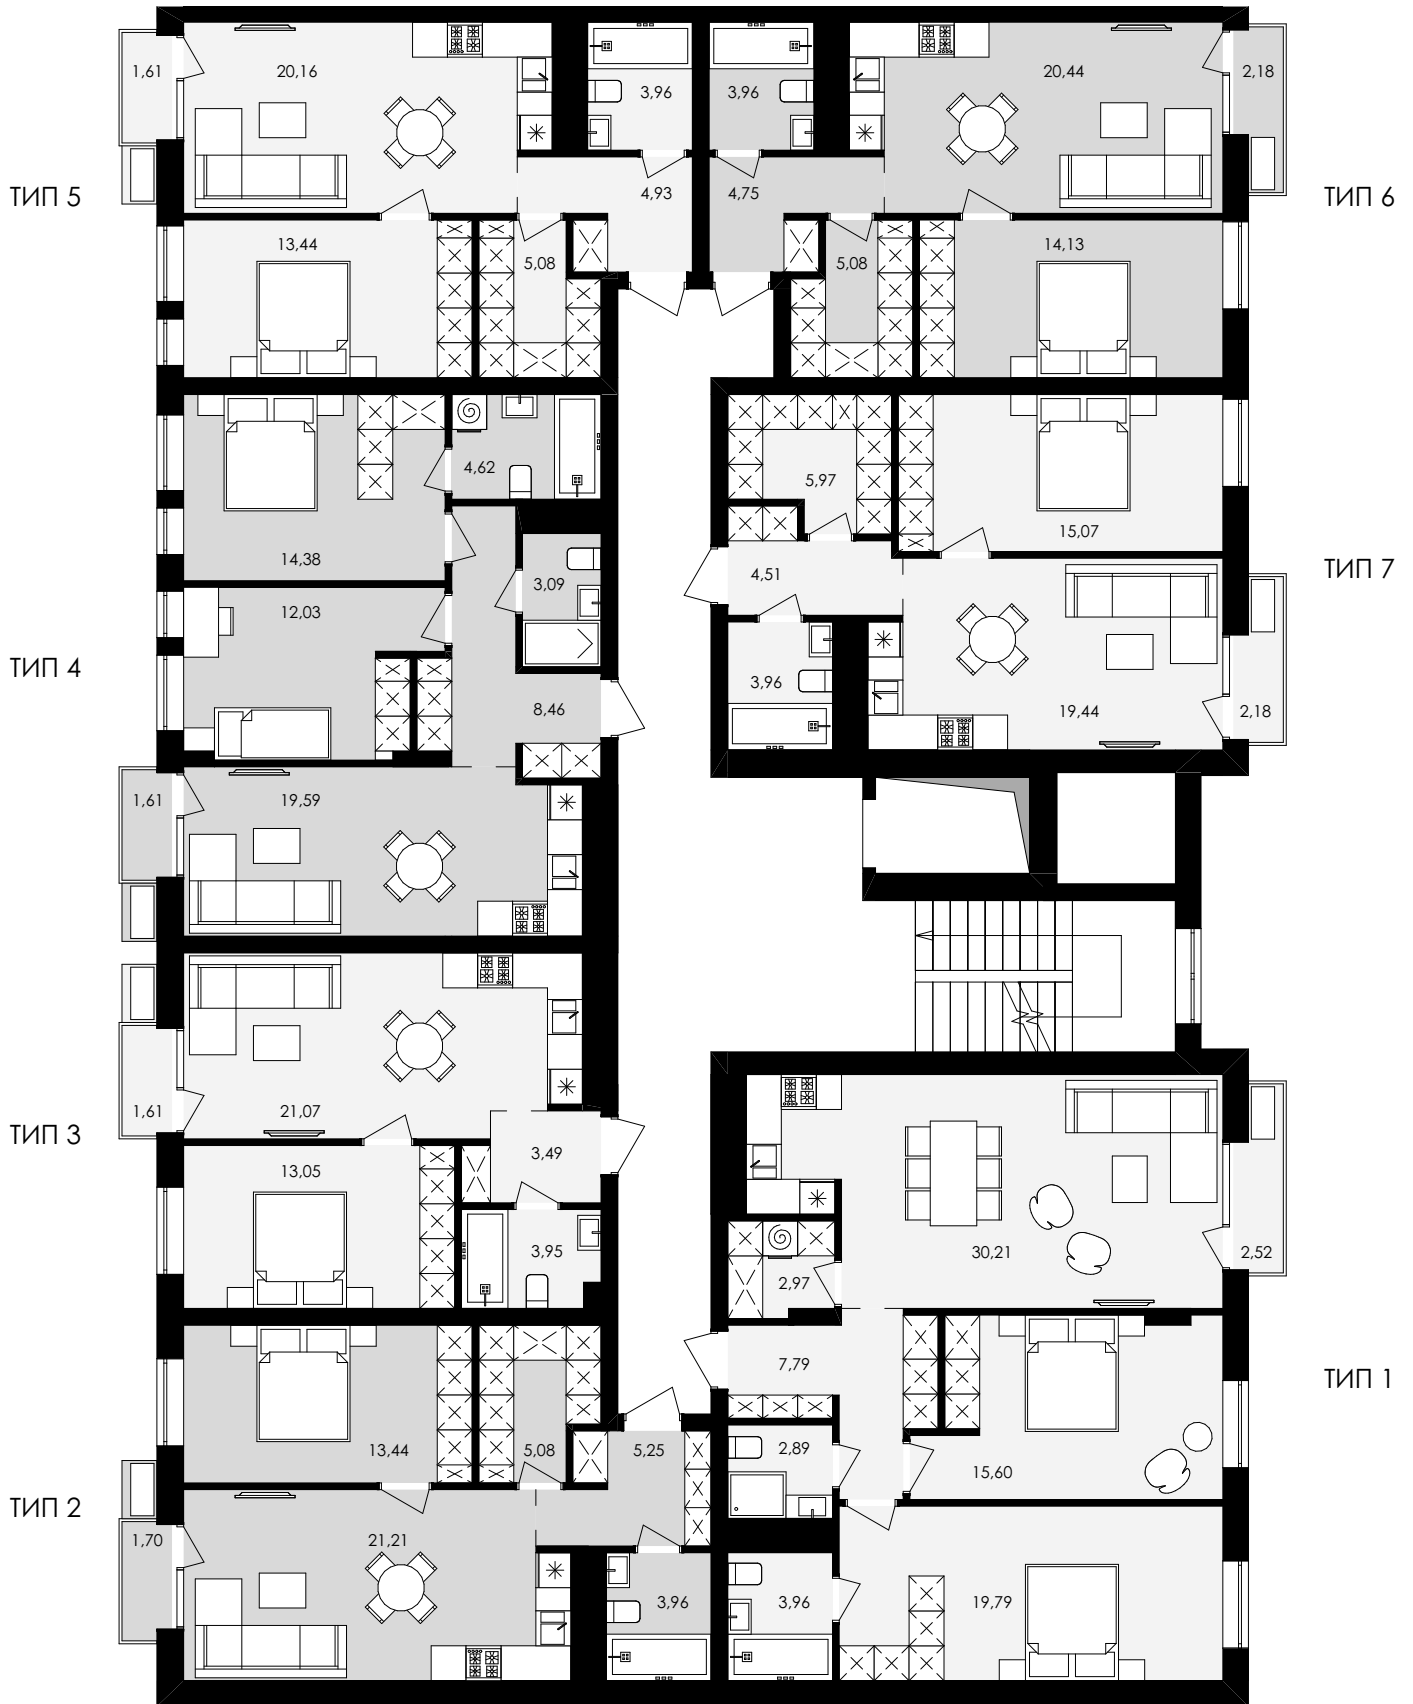

**ТИП 1**  
2-СПАЛЬНА КВАРТИРА  
 $S_{\text{загальна}} = 83,97 \text{ м}^2$

**ТИП 2**  
1-СПАЛЬНА КВАРТИРА  
 $S_{\text{загальна}} = 49,45 \text{ м}^2$

**ТИП 3**  
1-СПАЛЬНА КВАРТИРА  
 $S_{\text{загальна}} = 42,04 \text{ м}^2$

**ТИП 4**  
2-СПАЛЬНА КВАРТИРА  
 $S_{\text{загальна}} = 62,65 \text{ м}^2$

**ТИП 5**  
1-СПАЛЬНА КВАРТИРА  
 $S_{\text{загальна}} = 48,05 \text{ м}^2$

**ТИП 6**  
1-СПАЛЬНА КВАРТИРА  
 $S_{\text{загальна}} = 49,01 \text{ м}^2$

**ТИП 7**  
1-СПАЛЬНА КВАРТИРА  
 $S_{\text{загальна}} = 49,60 \text{ м}^2$