


6 черга / 13 секція
План 1-спальної квартири
типу 5
3,5,7,8,10 поверх

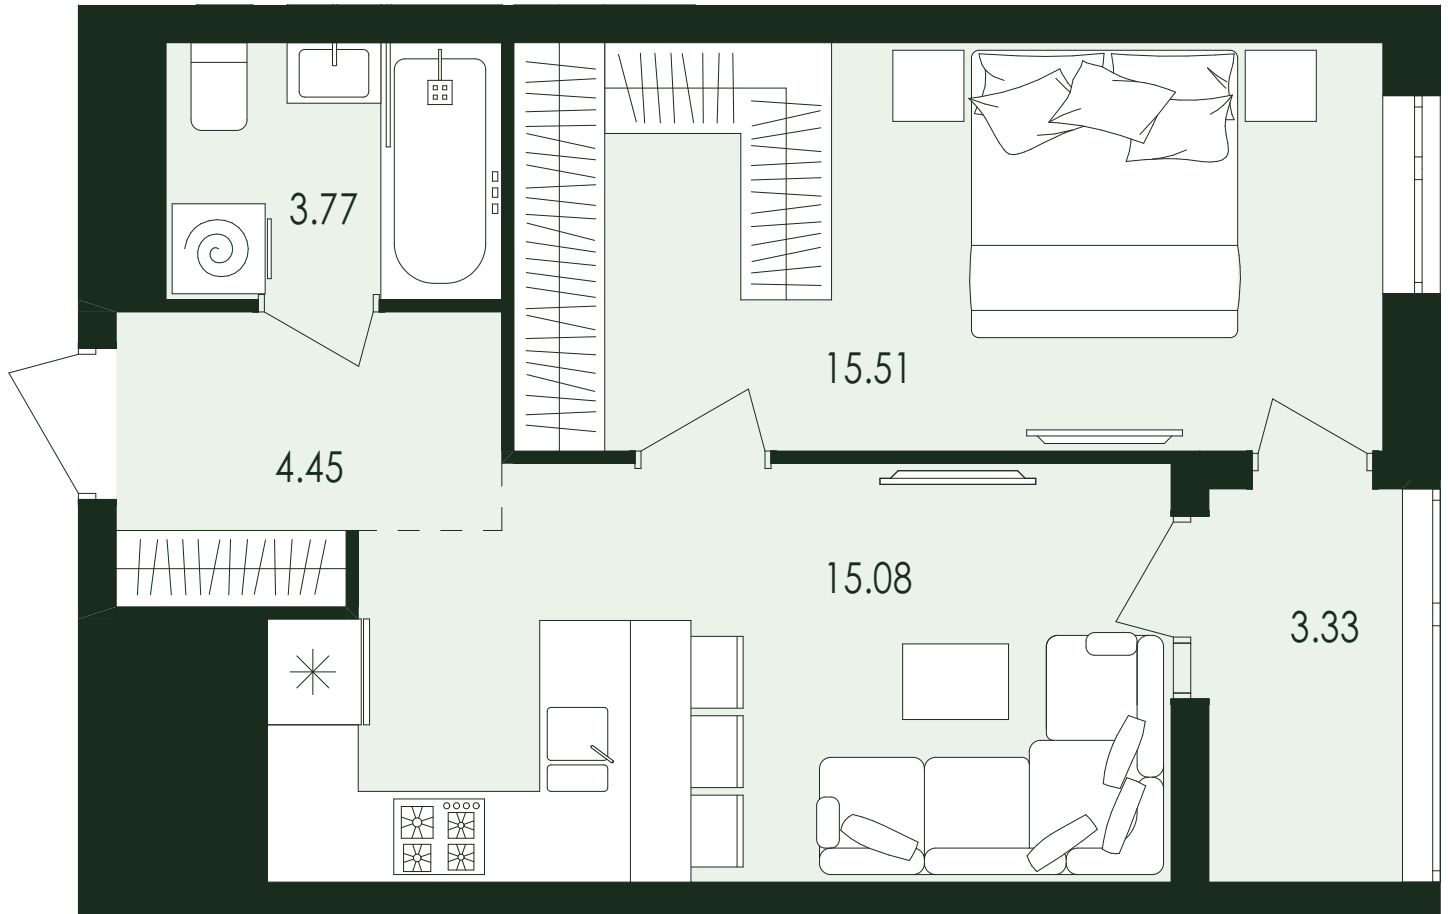

Експлікація площ і приміщень

Передпокій	4,45
Кімната студія із кухнею	15,08
Спальня	15,51
Санвузол	3,77
Лоджія	3,33
Загальна площа	42,14

